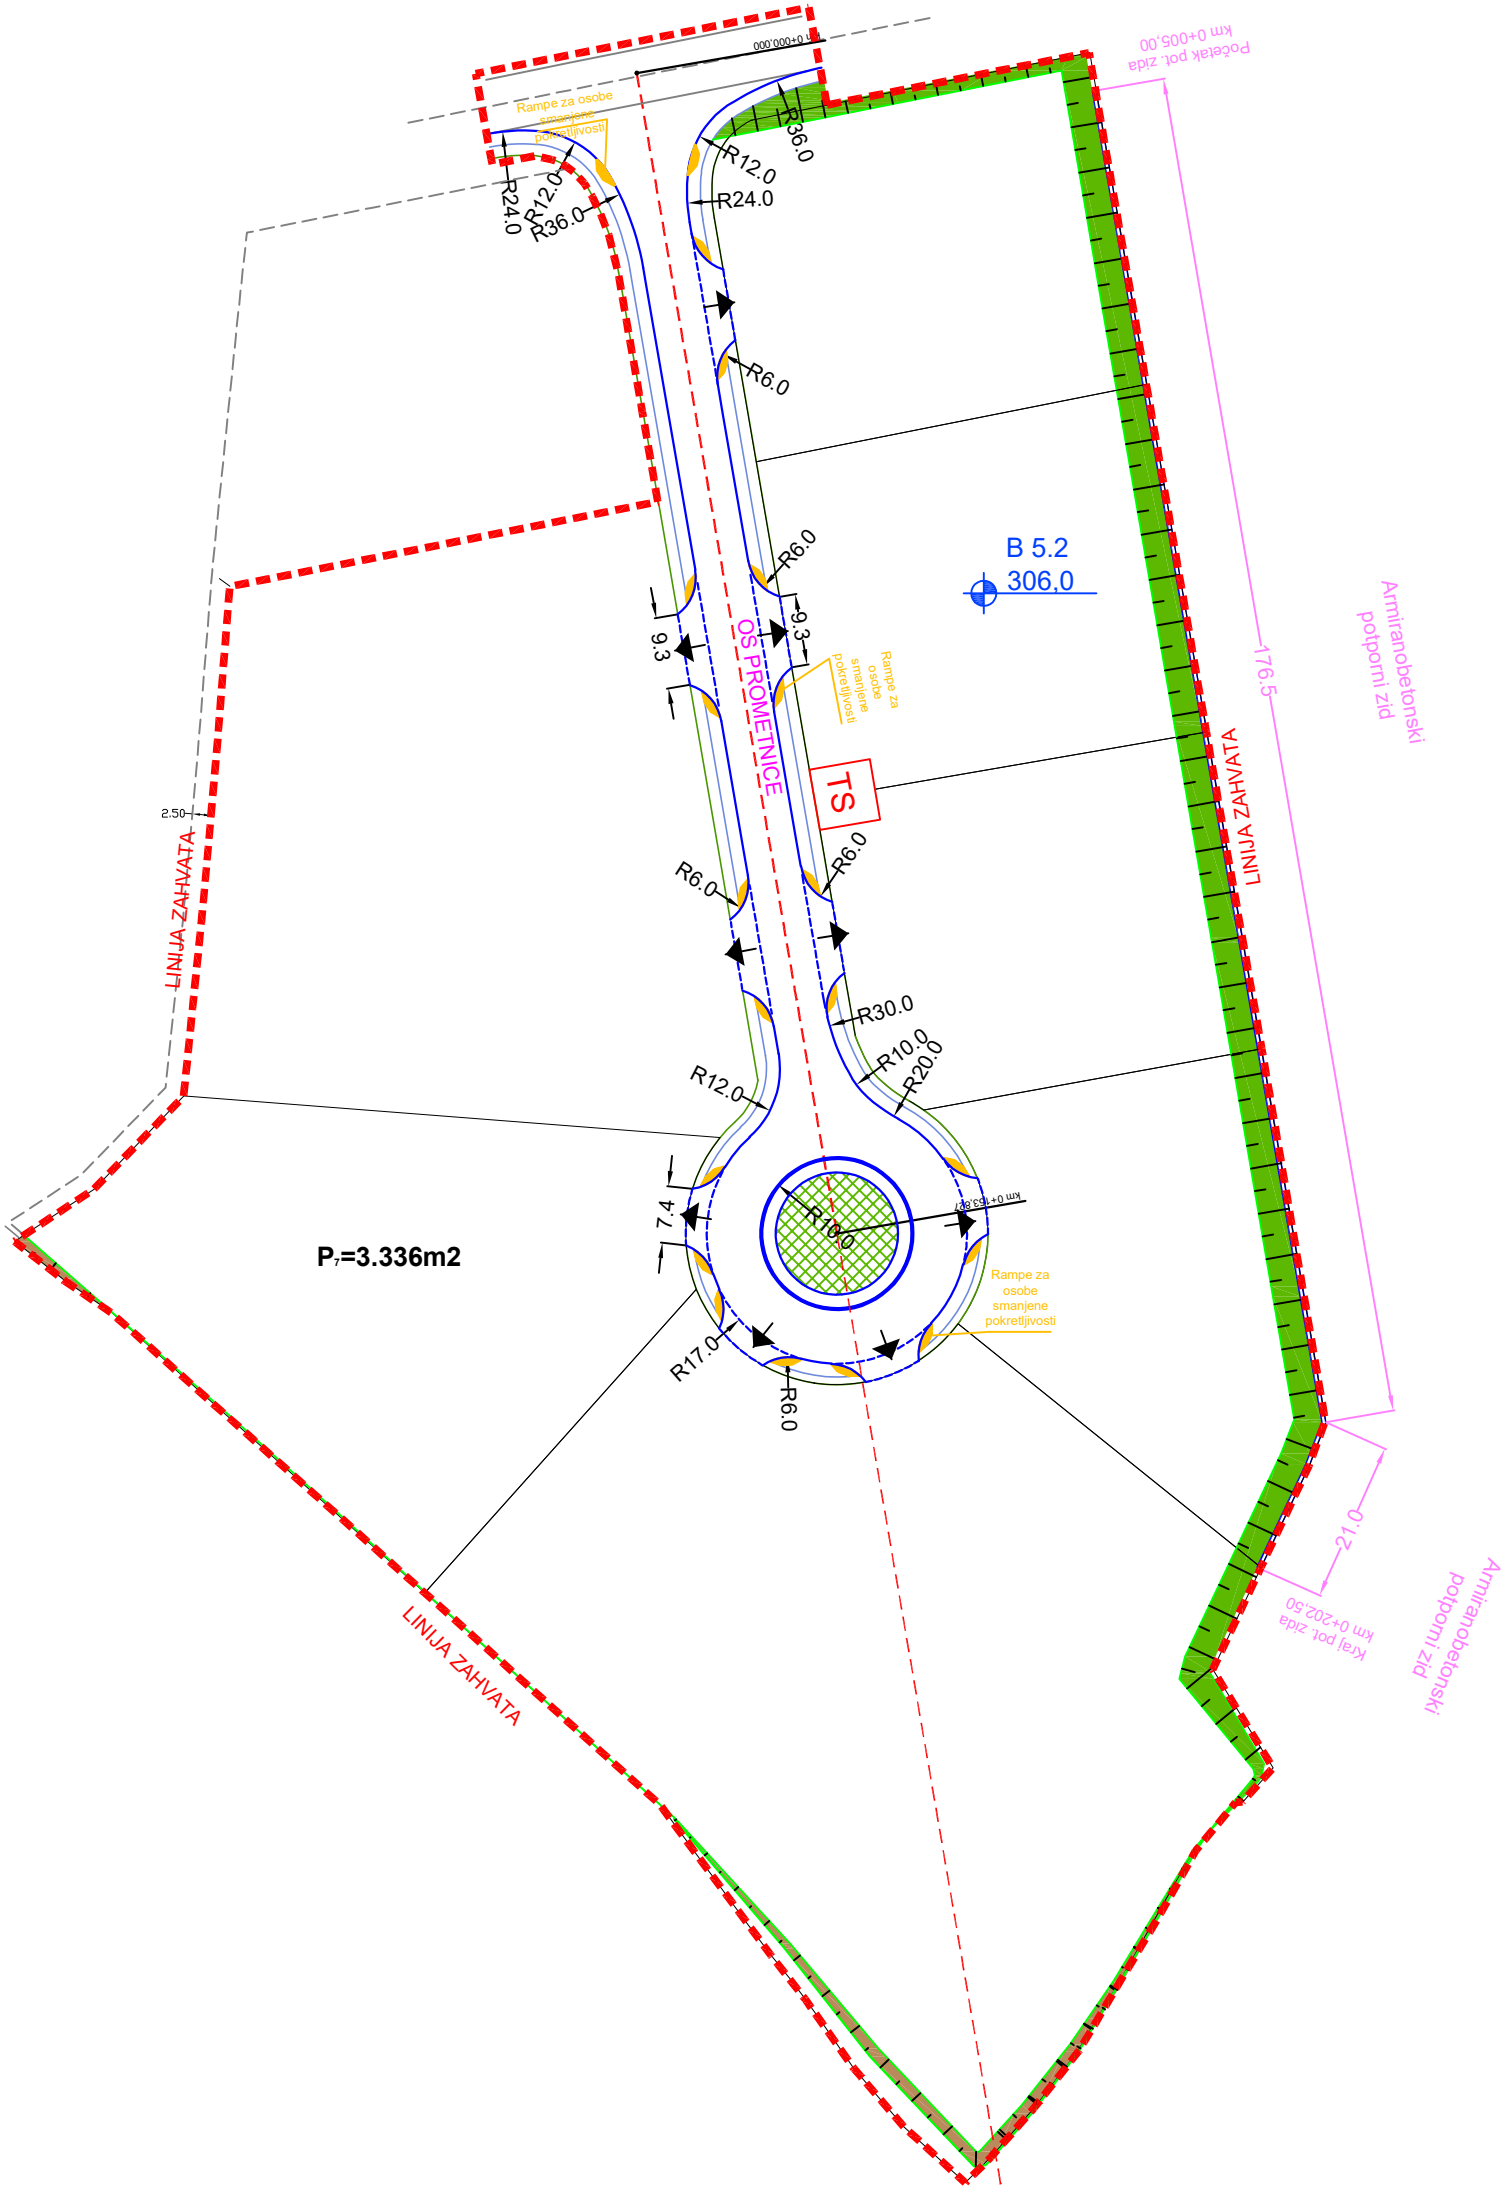
Početak pot. zida
km 0+005,00
Armiranobetonski potporni zid
176,5
LINIJA ZAHVATA
OS PROMETNICE
B 5.2
306,0
TS
Rampe za osobe smanjene pokretljivosti
R36.0
R24.0
R12.0
R6.0
R30.0
R10.0
R20.0
R17.0
9.3
7.4
2.50
P=3.336m2
21.0
Kraj pot. zida
km 0+202,50
Armiranobetonski potporni zid