


Rijeka trans d.o.o.
Kukuljanovo, Kukuljanovo 337
OIB: 08418011938

Katastarska općina: Kukuljanovo - nova (ni)
MBR: 324655

PRIJEDLOG OTKUPA ZEMLJIŠTA

od Industrijske zone d.o.o.

Mjerilo 1:1000

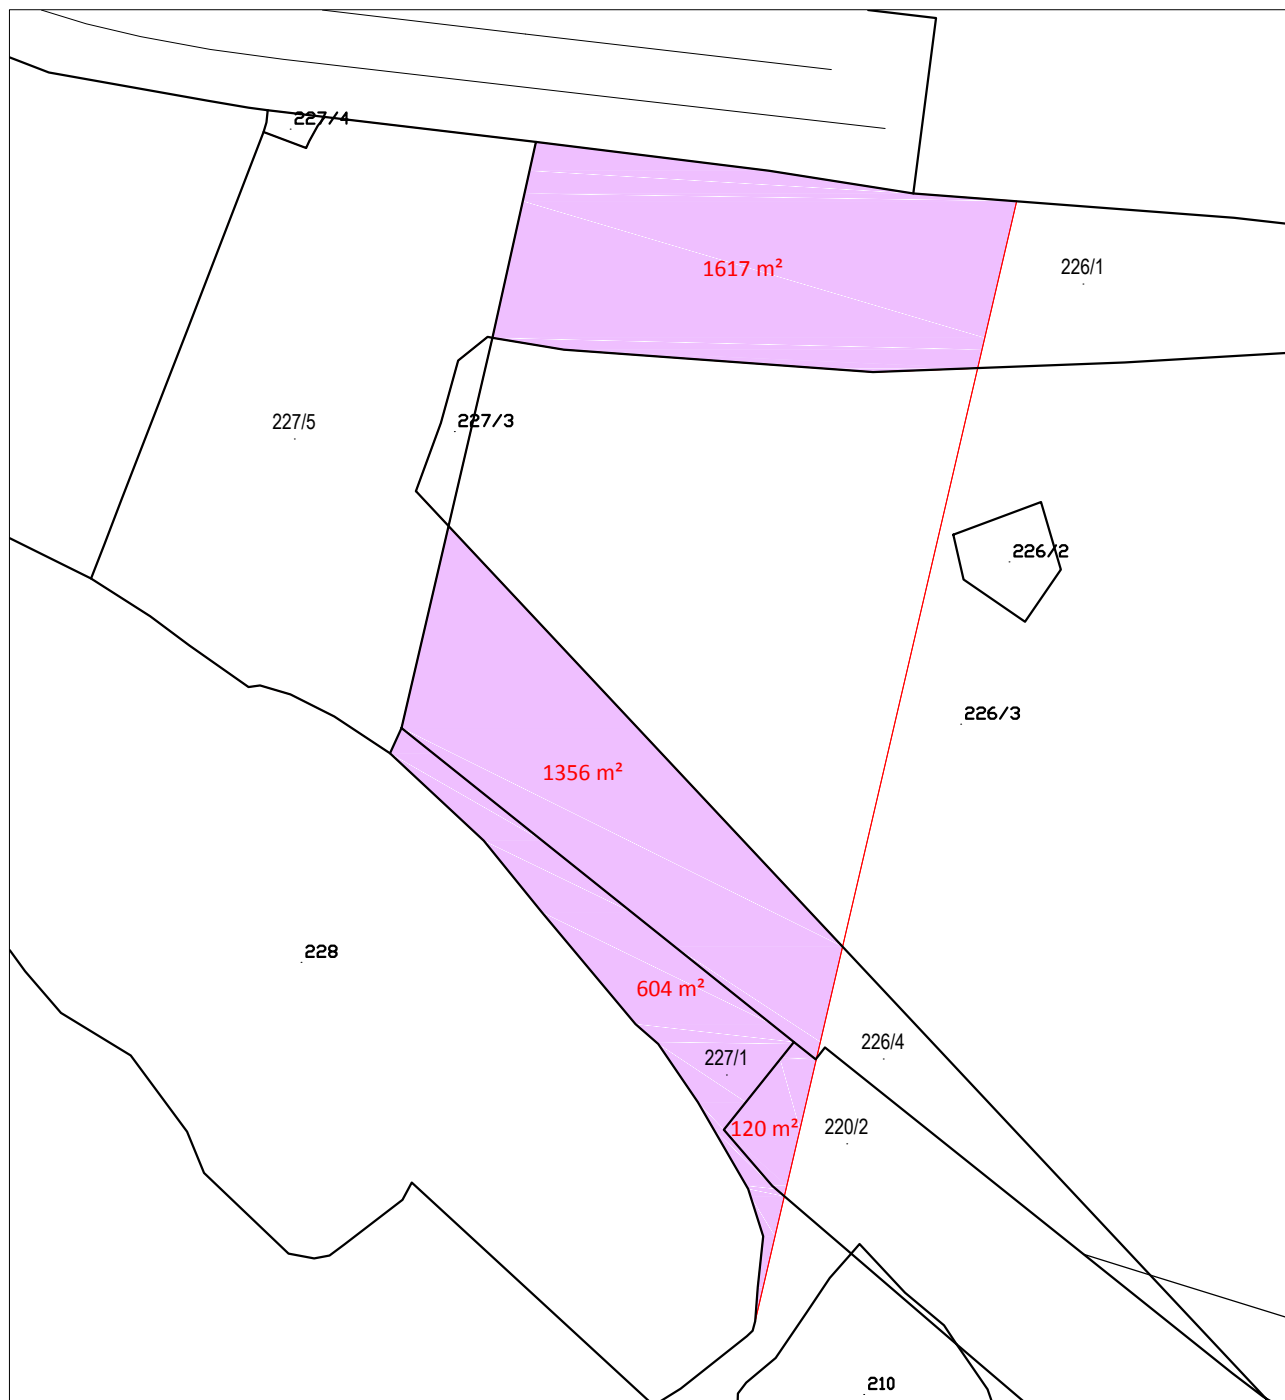

Površina za otkup

dio k.č. 220/2: 120 m²

dio k.č. 226/1: 1617 m²

dio k.č. 226/4: 1356 m²

dio k.č. 227/1: 604 m²

Napomena:

Površine su određene prema katastarskom planu.

Točne površine će biti poznate nakon izrade parcelacijskog elaborata.

Rijeka, rujan 2020. godine