INDUSTRIJSKA ZONA BAKAR d.o.o.
Kukuljanovo, Kukuljanovo 182/2
MBS 040069190
OIB 88897073492

Nadzorni odbor trgovačkog društva Industrijska zona Bakar d.o.o. na 11. sjednici, održanoj dana 2. studenog 2026. godine donio je

ZAKLJUČAK BR. 1

Usvajanje zapisnika sa 9. i 10. sjednice

Usvojen je zapisnik sa 9. sjednice Nadzornog odbora, održane dana 20. svibnja 2026. godine i zapisnik sa 10. sjednice održane 24. kolovoza 2026. godine elektroničkim putem.

predsjednica Nadzornog odbora
Maja Šepac Rožić, mag. oec.

INDUSTRIJSKA ZONA BAKAR d.o.o.
Kukuljanovo, Kukuljanovo 182/2
MBS 040069190
OIB 88897073492

Nadzorni odbor trgovačkog društva Industrijska zona Bakar d.o.o. na 11. sjednici, održanoj dana 2. studenog 2026. godine donio je

ZAKLJUČAK BR. 2

Izvješće Uprave o poslovanju Društva za razdoblje 01.01. – 30.06.2026. godine

Prima se na znanje informacija o Izvješću Uprave o poslovanju Društva za razdoblje 01.01.-30.06.2026. godine i daje suglasnost da se proslijedi Skupštini.

predsjednica Nadzornog odbora
Maja Šepac Rožić, mag. oec.

INDUSTRIJSKA ZONA BAKAR d.o.o.
Kukuljanovo, Kukuljanovo 182/2
MBS 040069190
OIB 88897073492

Nadzorni odbor trgovačkog društva Industrijska zona Bakar d.o.o. na 11. sjednici, održanoj dana 2. studenog 2026. godine donio je

ZAKLJUČAK BR. 3


Suglasnost na prijedlog odluke za prodaju građevinske parcele P4 na platou oznake A7

Dana je suglasnost Upravi društva-direktorici da:

1. objavi javni natječaj za prodaju građevinske parcele označene kao dio k.č.br. 969/1, upisane u z.k. uložak broj 787, površine 2.141 m² (na skici oznaka P4) u k.o. Kukuljanovo-nova, po početnoj prodajnoj cijeni zemljišta stupnja opremljenosti A iz Cjenika za 2026. godinu od 129,00 EUR/m².

2. Po provedbi natječaja, Nadzorni odbor će se sastati i donijeti odluku o davanju suglasnosti direktorici o sklapanju kupoprodajnog ugovora sa izabranim ponuditeljem.

predsjednica Nadzornog odbora
Maja Šepac Rožić, mag. oec.

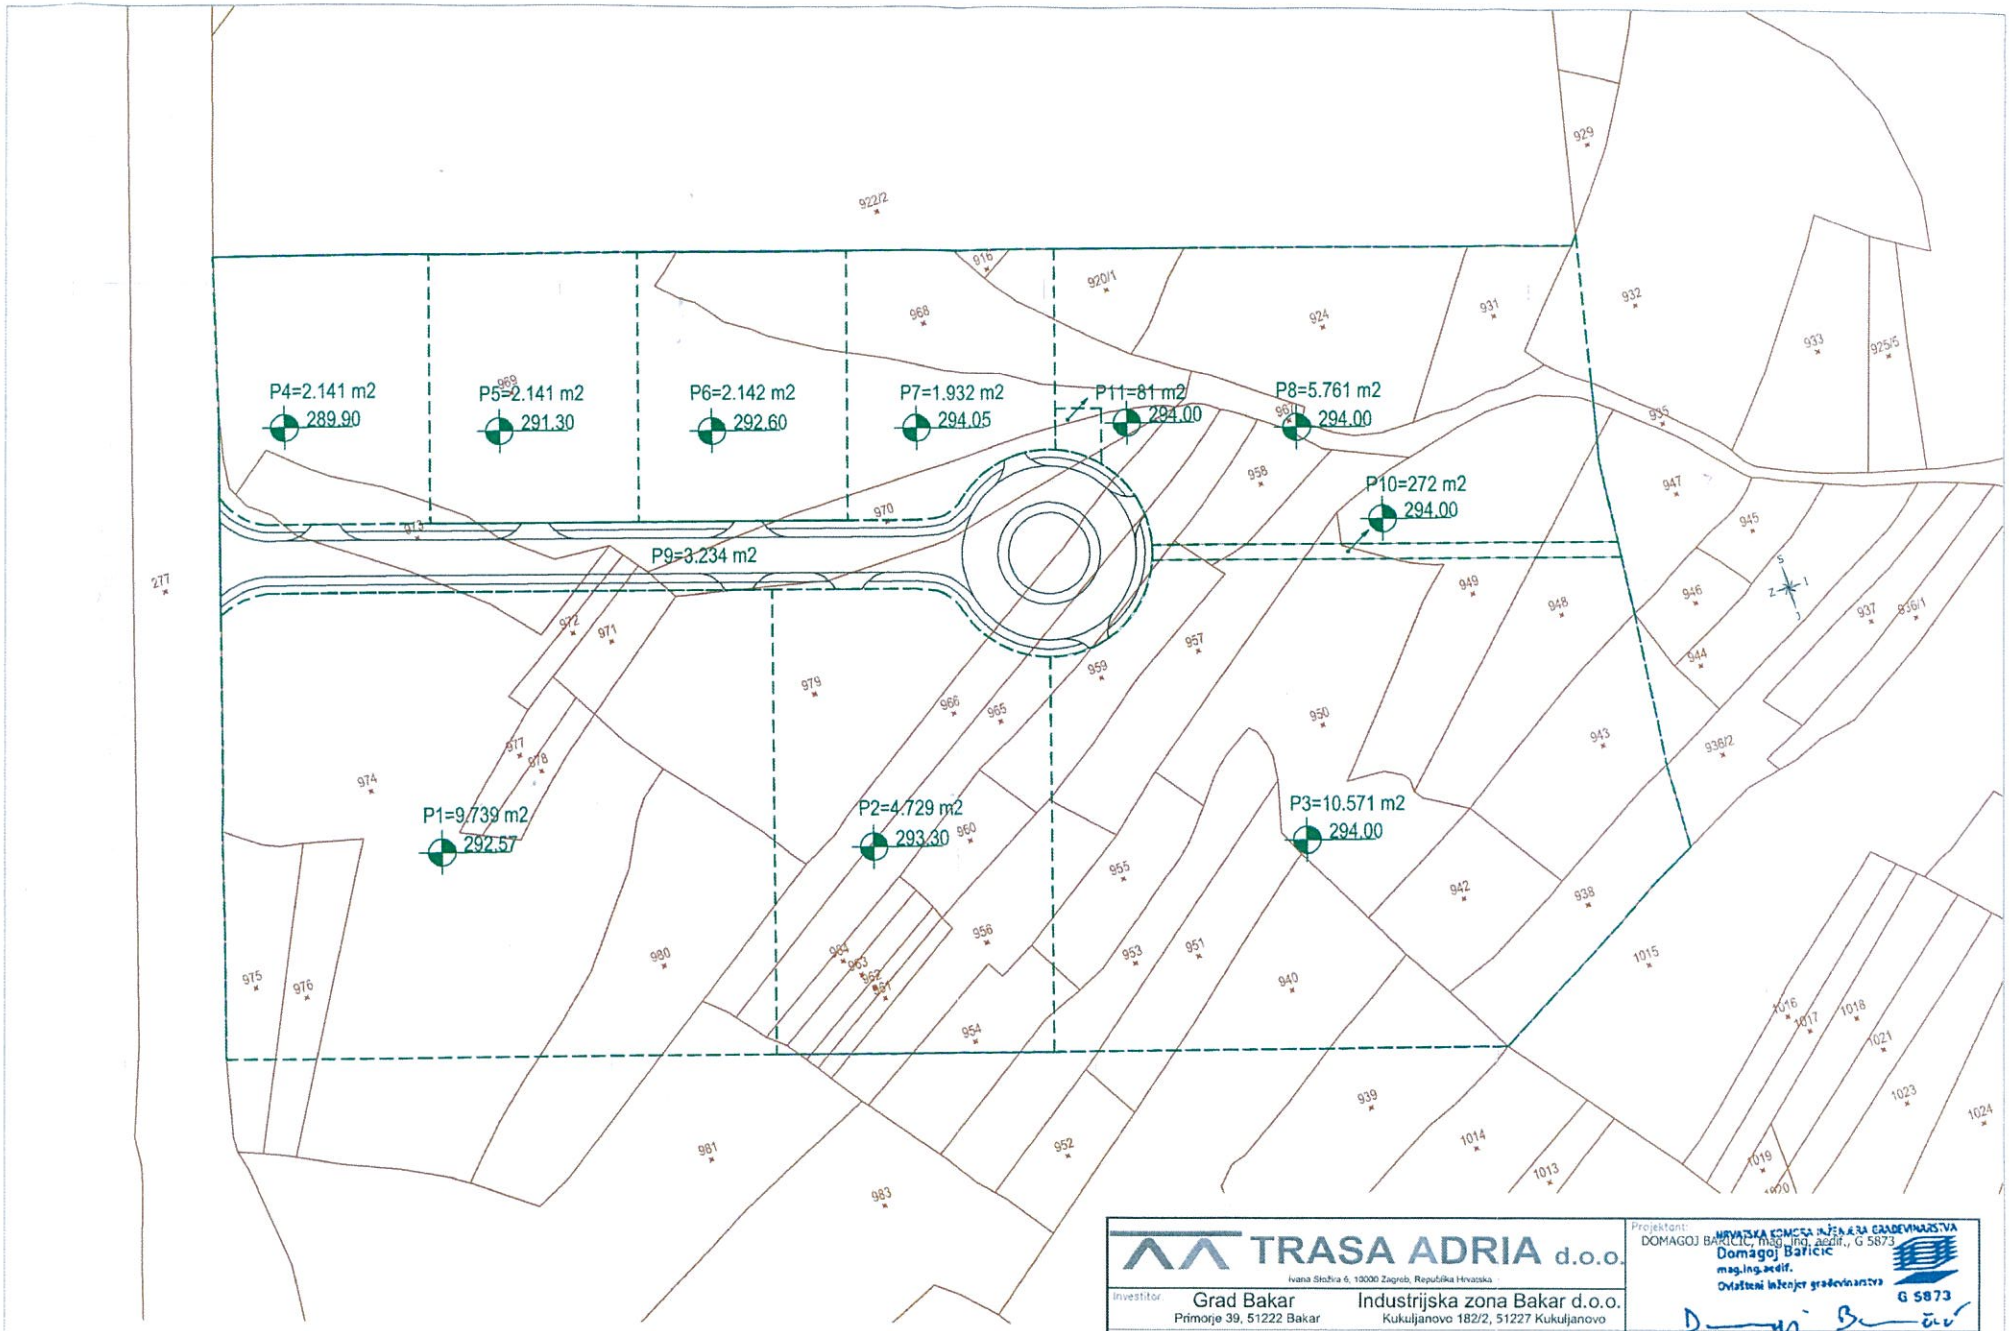

TRASA ADRIA d.o.o.
Ivana Složa 6, 10000 Zagreb, Republika Hrvatska

Investitor:	Grad Bakar Primorje 39, 51222 Bakar	Industrijska zona Bakar d.o.o. Kukuljanovo 182/2, 51227 Kukuljanovo	
Građevina:	Izgradnja interne prometnice s infrastrukturom za plato oznake A7 i izgradnja platoa oznake A7		
Lokacija:	k.o. KUKULJANOVO NOVO		

Rev. br	Oznaka projekta:	Oznaka mape:	Strukovna odrednica:	Razina razrade:
	16/2022	Mapa I	Građevinski projekt	Idejni projekt

Projektant:
DOMAGOJ BARIČIĆ, mag. ing. aedif., G 5873
HRVATSKA KOMORA INŽENJERA GRAĐEVINARSTVA
Domagoj Barićić
mag.ing.aedif.
Ovlašteni inženjer građevinarstva
G 5873

Suradnici:
PETRA ŠANTEK, mag. ing. aedif.

Naziv crteža:
Projektirana situacija s prijedlogom parcelacije

Datum:	Mjerilo:	Broj crteža:
prosinac 2022.	1:1000	1.4