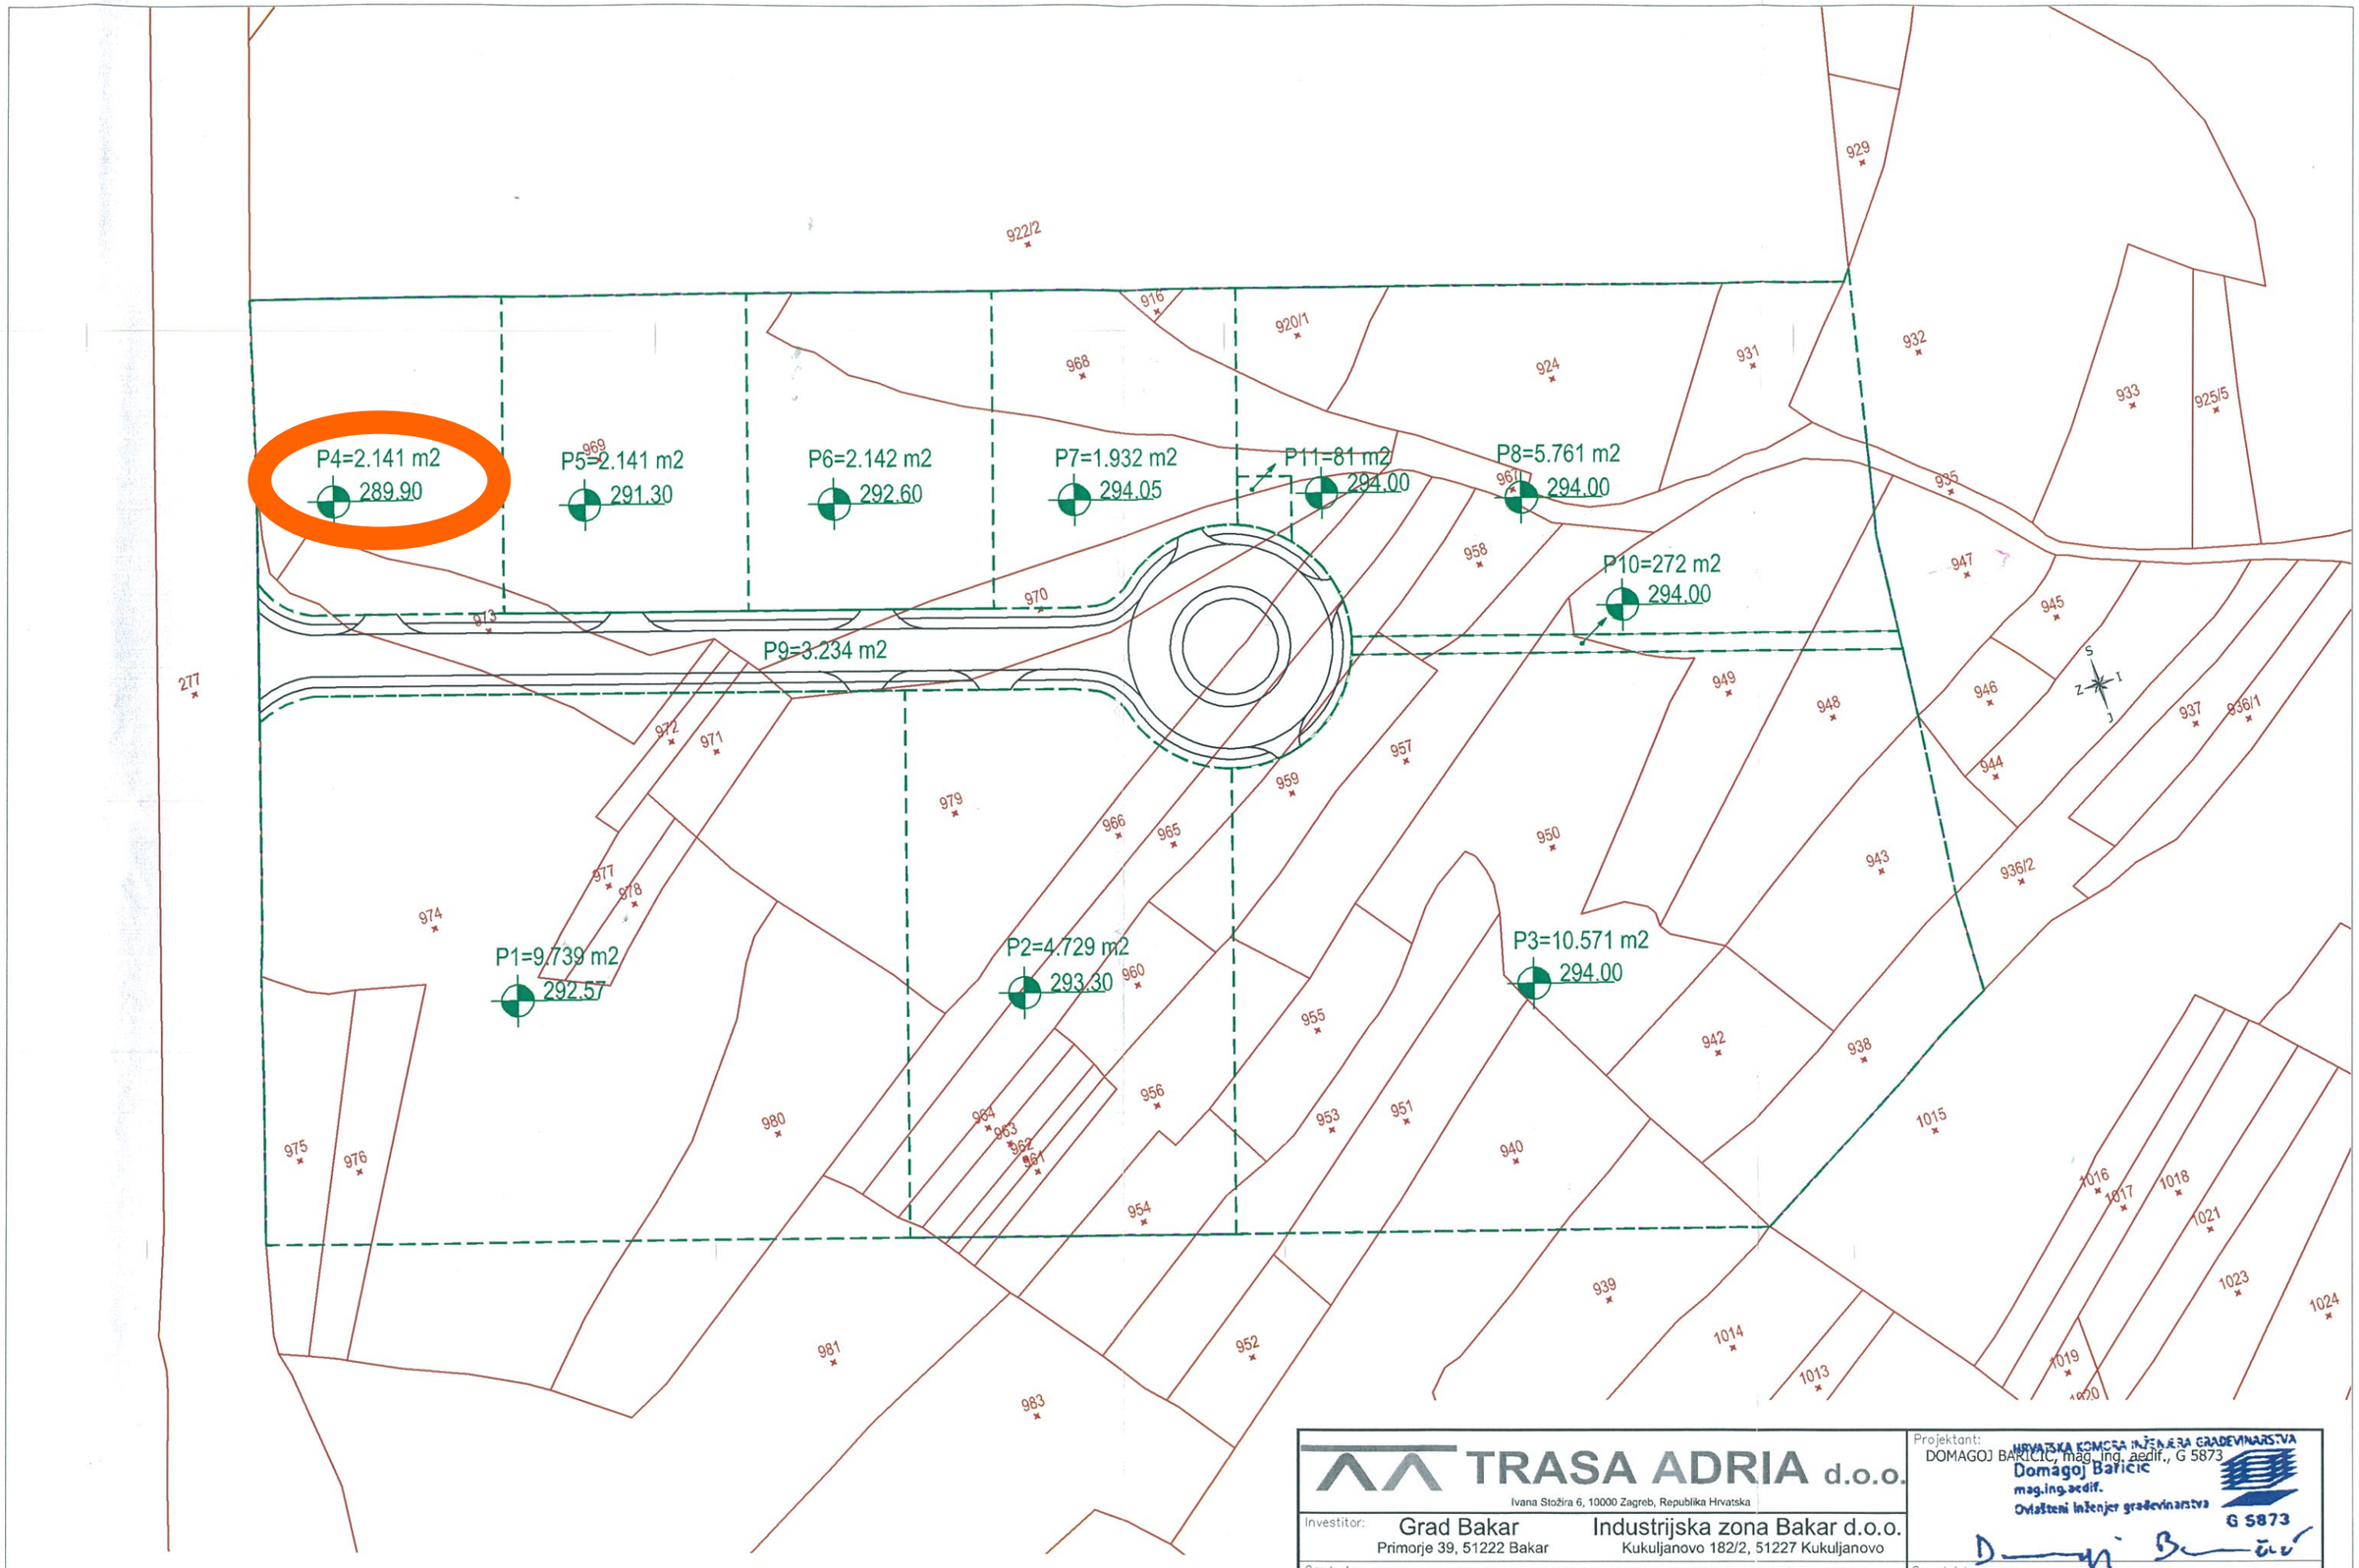


TRASA ADRIA d.o.o.
Ivana Stožira 6, 10000 Zagreb, Republika Hrvatska

Investitor: Grad Bakar, Primorje 39, 51222 Bakar Industrijska zona Bakar d.o.o., Kukuljanovo 182/2, 51227 Kukuljanovo	Projektant: DOMAGOJ BARIČIĆ, mag. ing. aedif., G 5873 HRVATSKA KOMORA INŽENJERA GRAĐEVINARSTVA Domagoj Barićić mag.ing.aedif. Ovlašteni inženjer građevinarstva G 5873
Građevina: **Izgradnja interne prometnice s infrastrukturom za plato oznake A7 i izgradnja platoa oznake A7**	Suradnici: PETRA ŠANTEK, mag. ing. aedif.
Lokacija: **k.o. KUKULJANOVO NOVO**	Naziv crteža: **Projektirana situacija s prijedlogom parcelacije**

Rev. br.	Oznaka projekta:	Oznaka mape:	Strukovna odrednica:	Razina razrade:	Datum:	Mjerilo:	Broj crteža:
	16/2022	Mapa I	Građevinski projekt	Idejni projekt	prosinac 2022.	1:1000	1.4